

BG



Agenzia del Territorio  
CATASTO FABBRICATI  
Ufficio Provinciale di  
Brescia

Dichiarazione protocollo n. _____ del _____	
Planimetria di u.i.u. in Comune di Puegnago Sul Garda	
Piazza Don Baldo _____ civ. SN	
Identificativi Catastali:	Compilata da:
Sezione: PUE	Manzoni Alessandro
Foglio: 6	Isoritto all'albo:
Particella: 5281	Architetti
Subalterno:	Prov. Brescia
	N. 1554

Scheda n. 1      Scala 1:200



### PIANTA PIANO TERRA

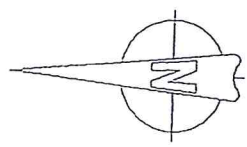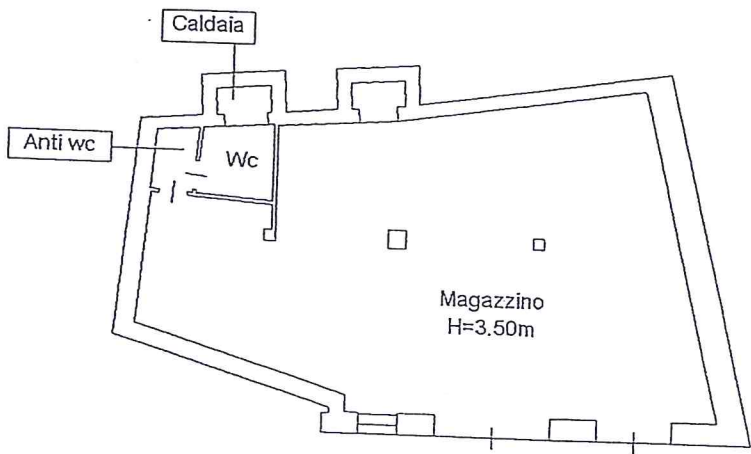

BG

Agenzia del Territorio  
CATASTO FABBRICATI  
Ufficio Provinciale di  
Brescia

Dichiarazione protocollo n. _____ del _____	
Planimetria di u.i.u. in Comune di Puegnago Sul Garda	
Piazza Don Baldo _____ civ. 1	
Identificativi Catastali: Sezione: PUE Foglio: 12 Particella: 1761 Subalterno: 5	Compilata da: Manzoni Alessandro Iscritto all'albo: Architetti Prov. Brescia N. 1554

Scheda n. 1      Scala 1:200

PIANTA PIANO TERRA

