



Comune di Puegnago del Garda

Ufficio Tecnico

Area Tecnica - Servizio Urbanistica Edilizia Privata Lavori Pubblici

Piazza Beato Don Giuseppe Baldo, 1 Provincia di Brescia Cap. 25080

Tel. 0365553111 - Fax 0365554051

C.F. 00842980179 - P. I.V.A. 03581420981

www.comune.puegnagodelgarda.bs.it

Area Tecnica - Ufficio Lavori Pubblici


Interventi di riqualificazione e manutenzione delle principali reti viarie comunali.

Elaborati grafici allegati al progetto

Data: 23/09/13



Ufficio Tecnico Comunale

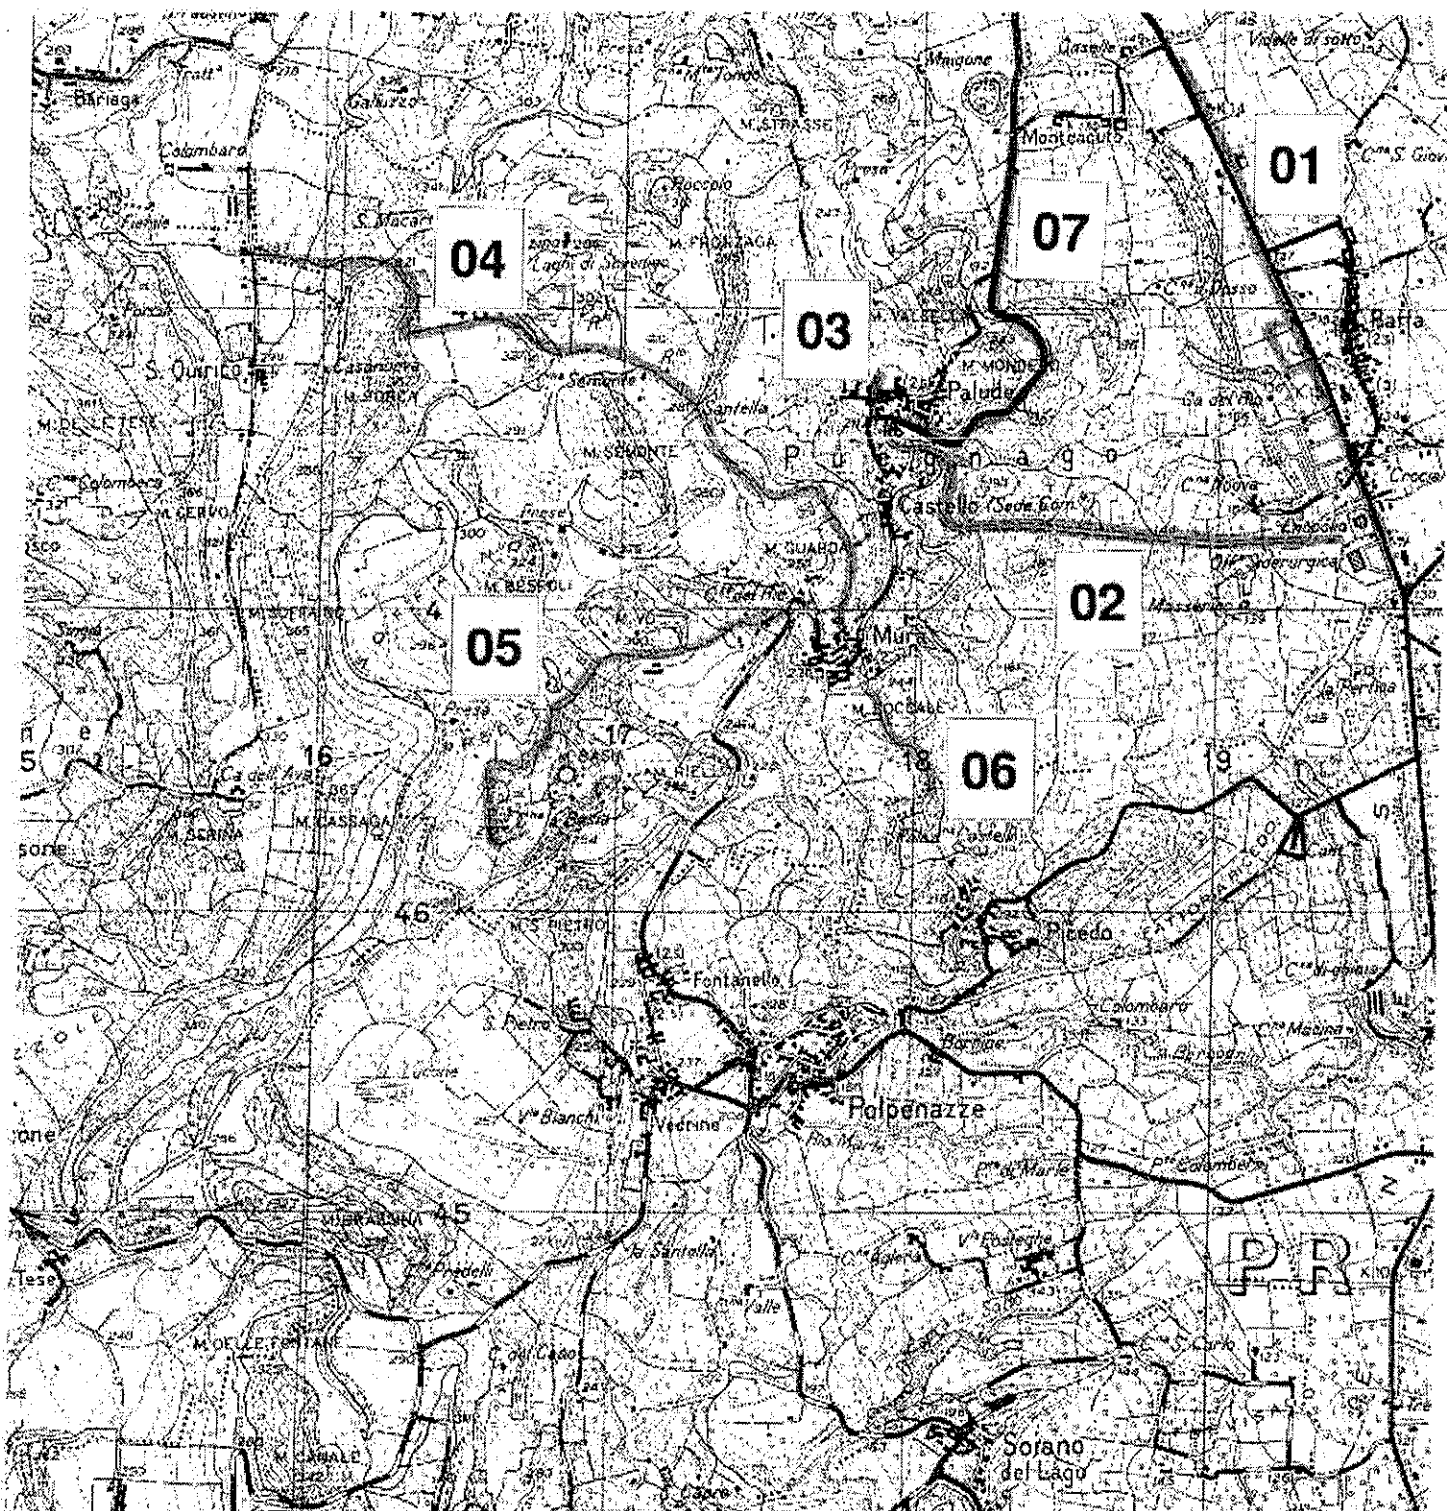

ELenco STRADE COMUNALI INTERESSATE DALL'INTERVENTO:

- 01 - S.P. 572 BS
- 02 - VIA MERLER
- 03 - VIA 1° MAGGIO
- 04 - VIA DEI LAGHI
- 05 - VIA PREDEFITTE
- 06 - VIA PICEDO
- 07 - S.P. 25 BS

INTERVENTI DI RIQUALIFICAZIONE E MANUTENZIONE DELLE PRINCIPALI RETI VIARIE COMUNALI		FOGLIO N. 1
INQUADRAMENTO TERRITORIALE		
COMUNITA': COMUNE DI PUEGNAGO DEL GARDA	SCALA: 1:25000	DATA: Settembre 2013
PROGETTISTA: Arch. Chiara Lombardi	Comune di PUEGNAGO DEL GARDA UFFICIO TECNICO	
RA.P. U.L.P. c: Ing. Angelo Bolli		
SEGNALATORE: Arch. Chiara Lombardi	SETT. LAVORI PUBBLICI	