
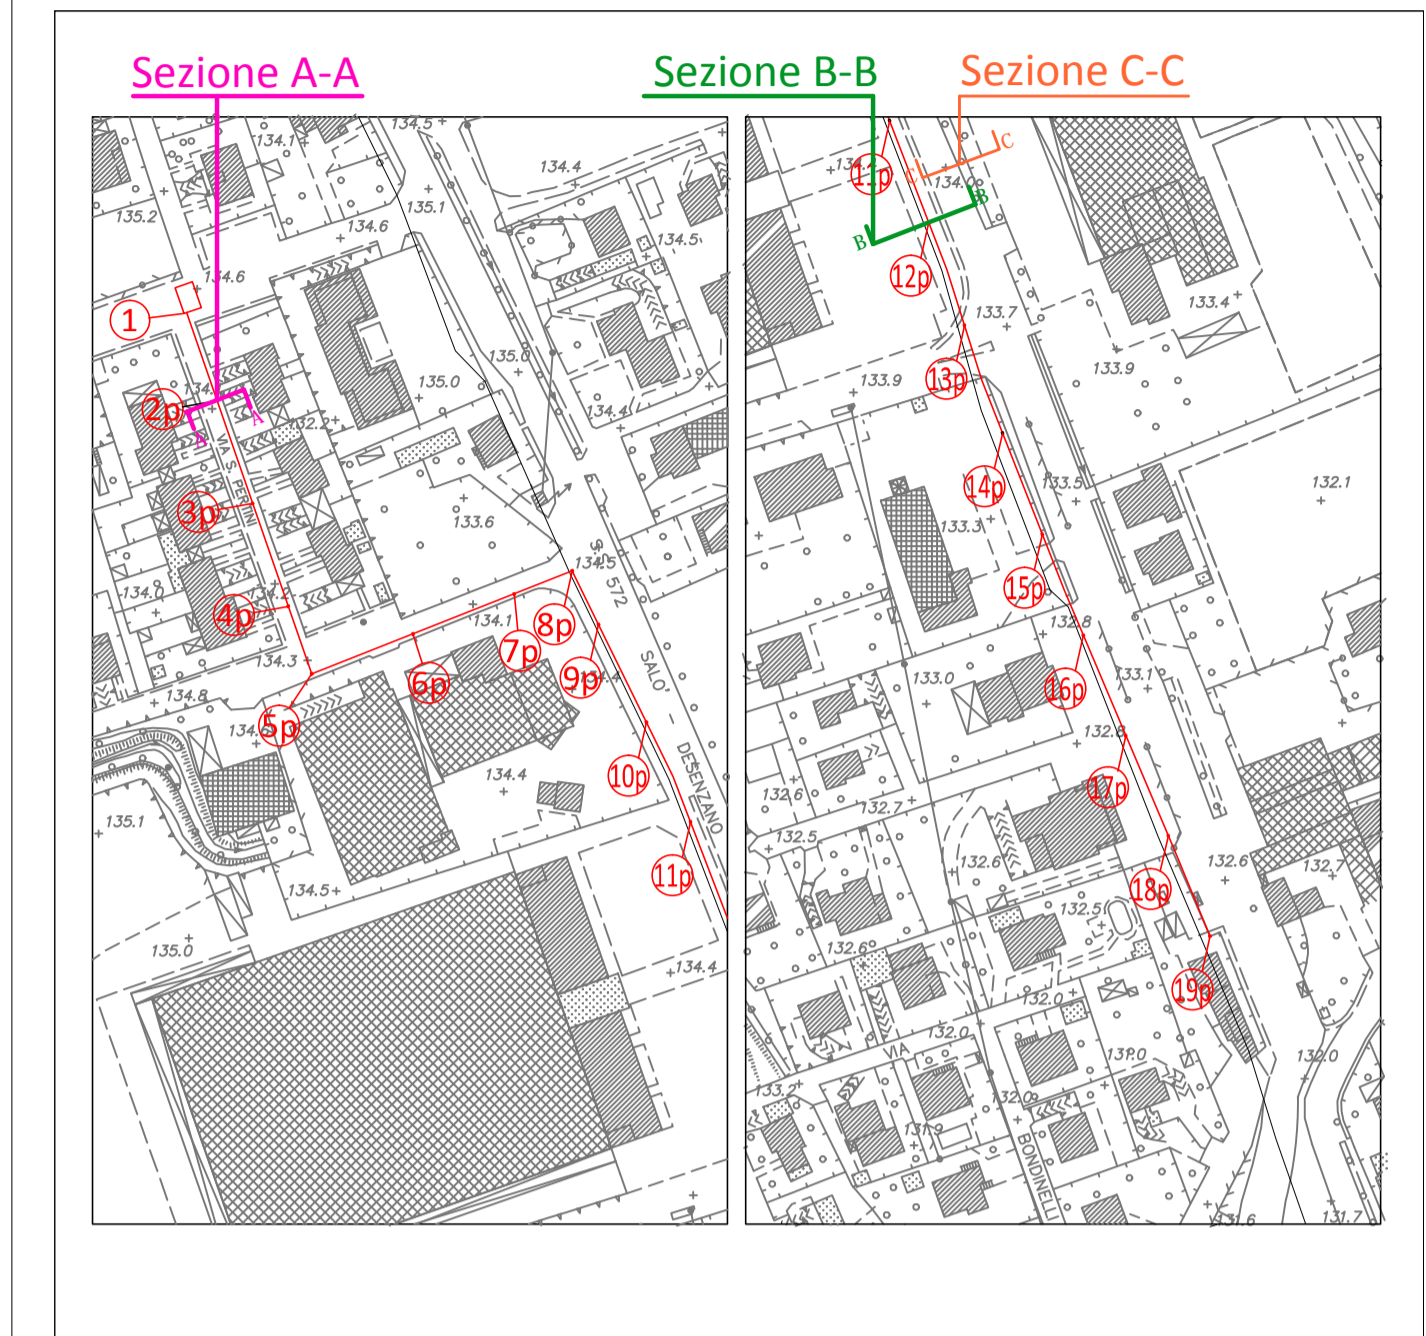
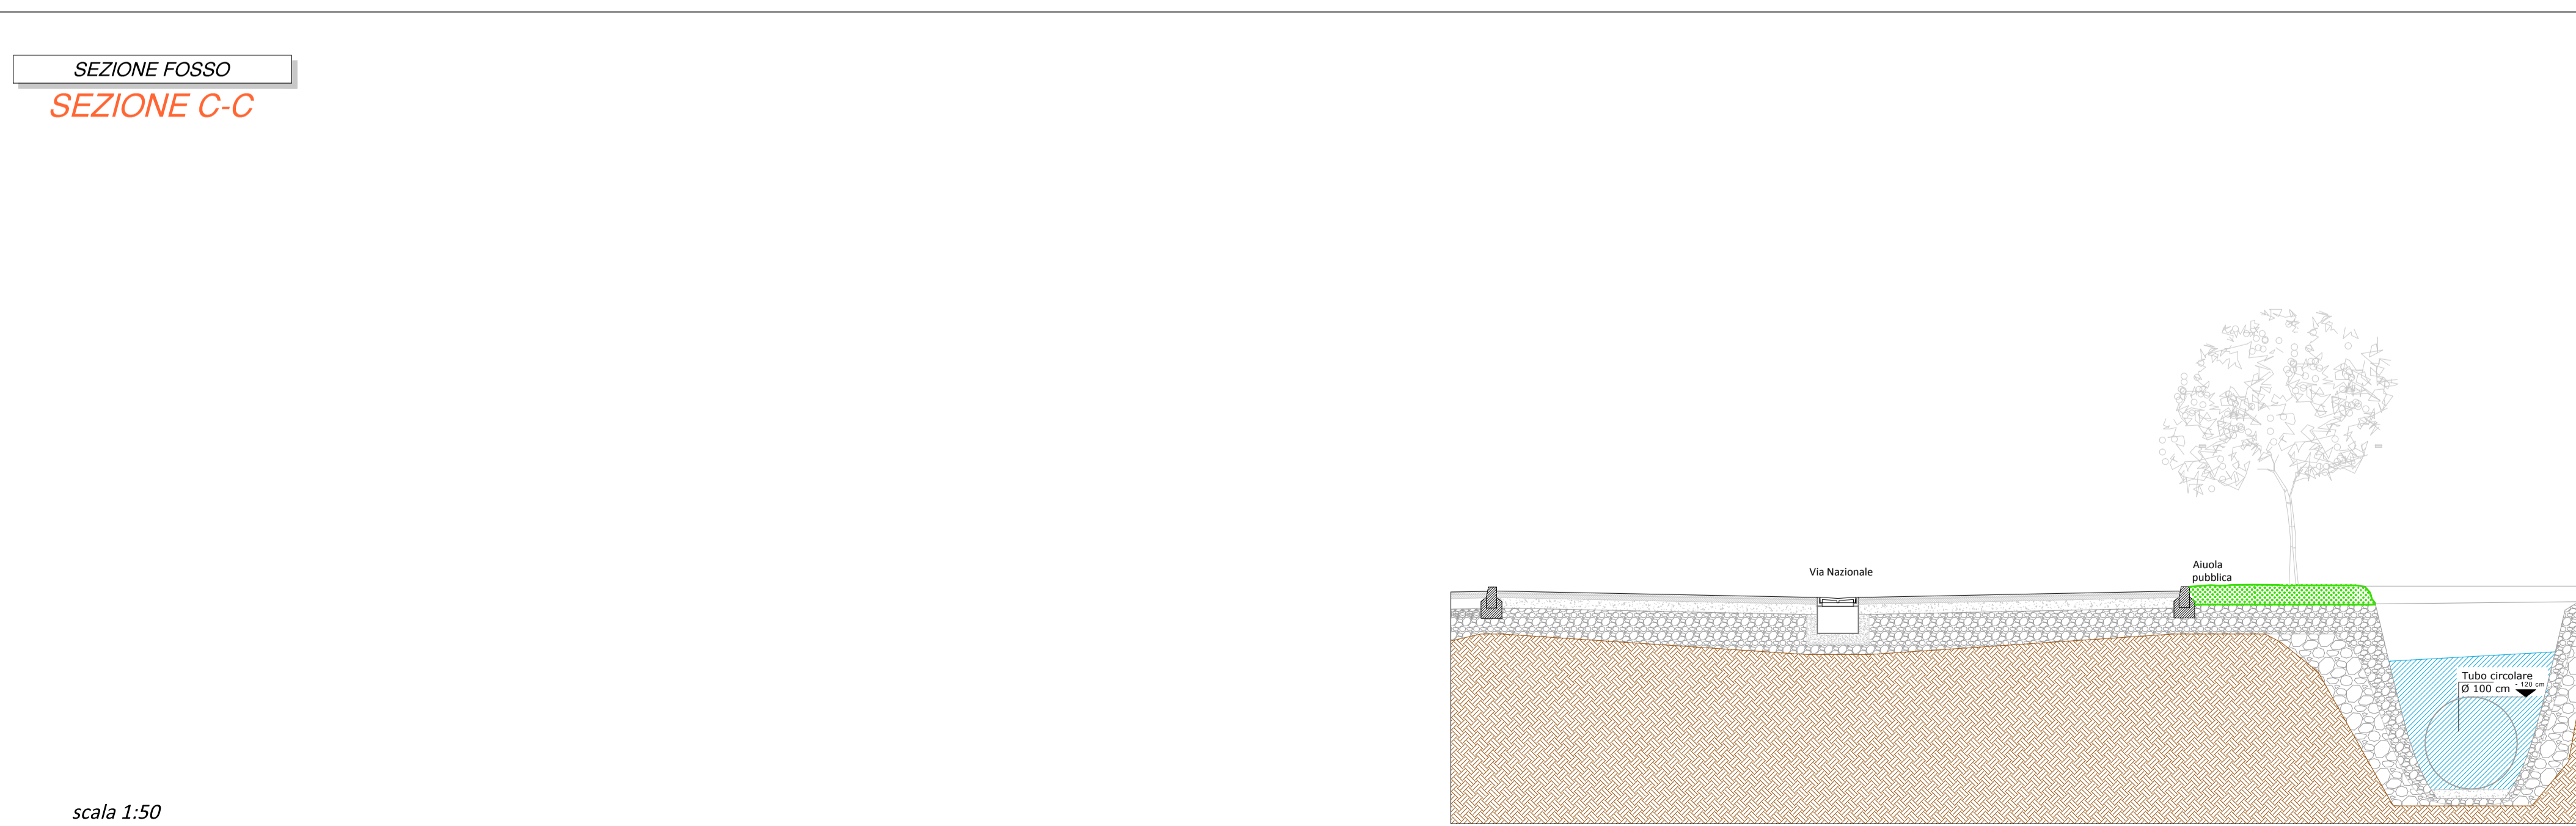
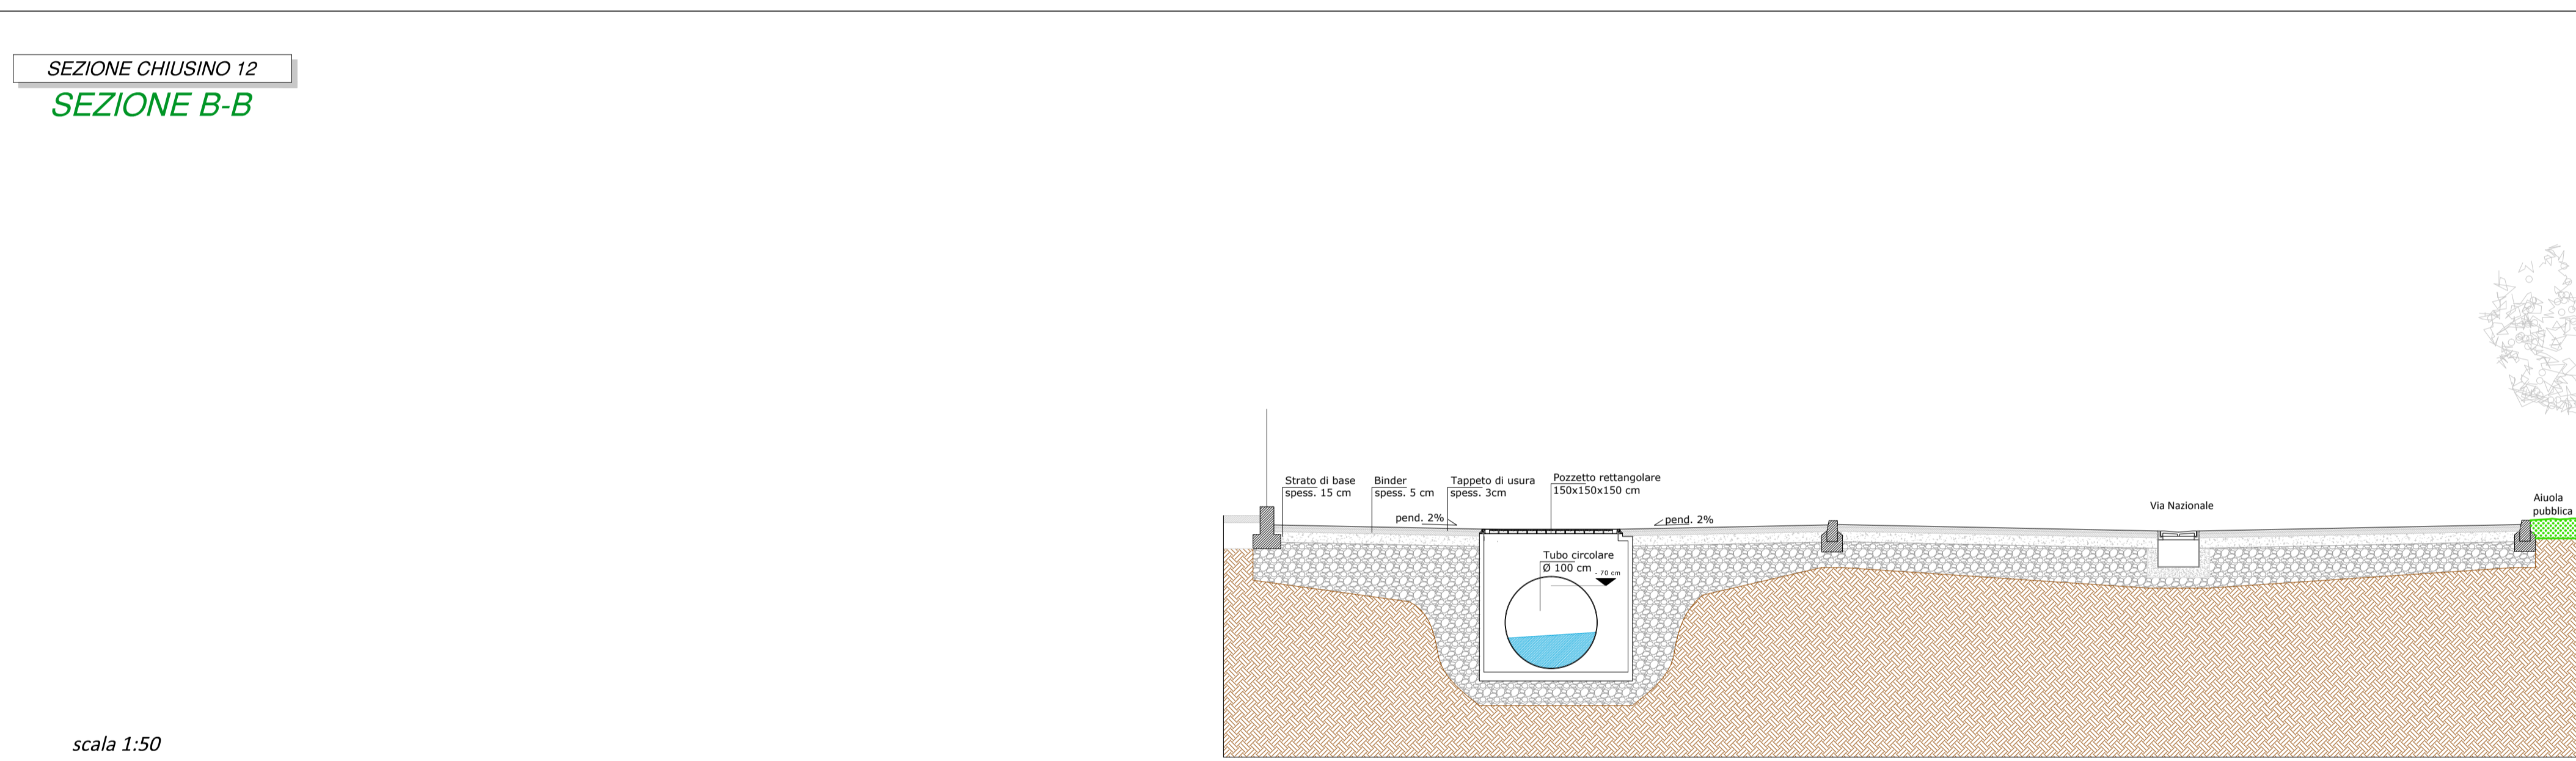


SEZIONI TUBAZIONI SMALTIMENTO ACQUE METEORICHE- TRATTO VIA PERTINI, VIA DON L. STURZO, VIA NAZIONALE - TRATTO A

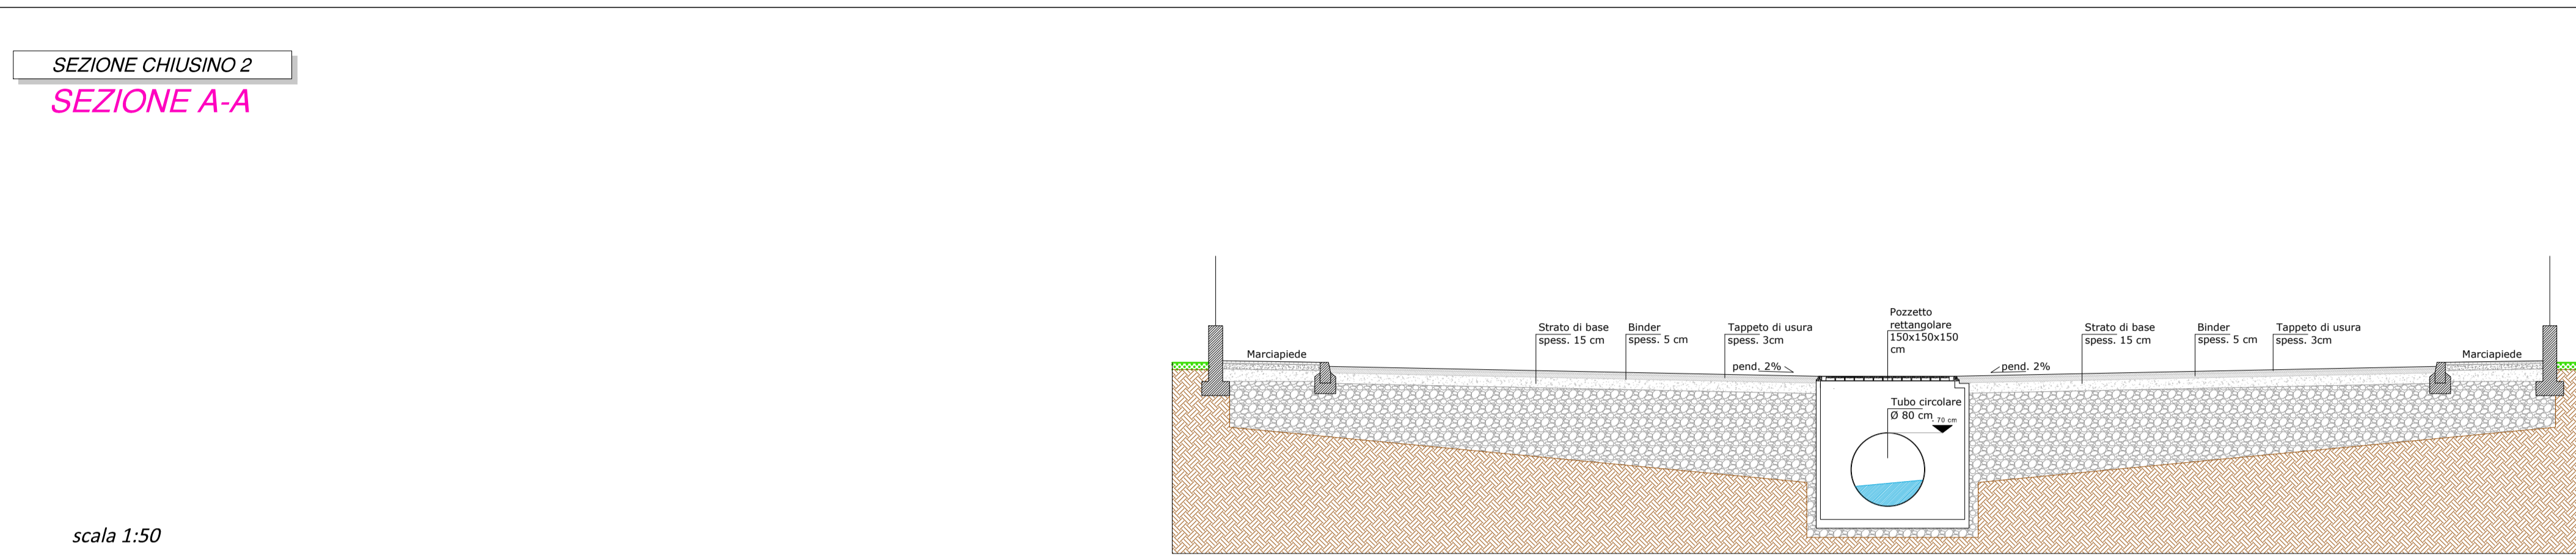

Comune di Puegnago del Garda

Provincia di Brescia

INTERVENTI DI RIQUALIFICAZIONE E  
MANUTENZIONE DELLE PRINCIPALI RETI  
VIARIE COMUNALI

Fase di progettazione PROGETTO ESECUTIVO	SEZIONI per sostituzione tubazioni tratto di fognatura comunale per acque bianche in Via Pertini, Via Don L. Sturzo, Via Nazionale	Data Agosto 2014
Scale		Tavola
Sezioni stradali 1:50		2.3
Progettista Ing. CATIA SAVOLDI	Responsabile Unico del Procedimento Arch. STEFANIA BARONIO	Collaboratore Geom. MANUEL ZENI
C.S.P. e C.S.E. Geom. LUISA ANDREOLI		