


studio Dot. EMANUELA ERCOLIANI ARCHITETTO C.so Zanardelli, 106 Gardone Riviera tel: 0365-215170		COMMITTENTE: Sige Camerati Paolo Giozzi Lorea - Babilioni Carlo Lotto A		TAV. n° 1
Progetto- PUEGNAGO d/G. - Via Arginelli P.A. C21/a Lotto A - Lotto B		Comune Puegnago del Garda Brescia		scala: varie
DESCRIZIONE: Estratti Mappe - CTR - PGT - Ortofoto - Planimetria con indicazione dei volumi			date: marzo 2022	

Ambito C-21/a

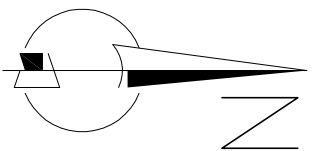


Via Arginelli - strada interessata dalle opere di urbanizzazione per P.A. C21/a




Estratto Ortofoto - scala 1:2000




Estratto di PGT - Tavola della previsioni di piano e legenda - DdP - scala 1:2000

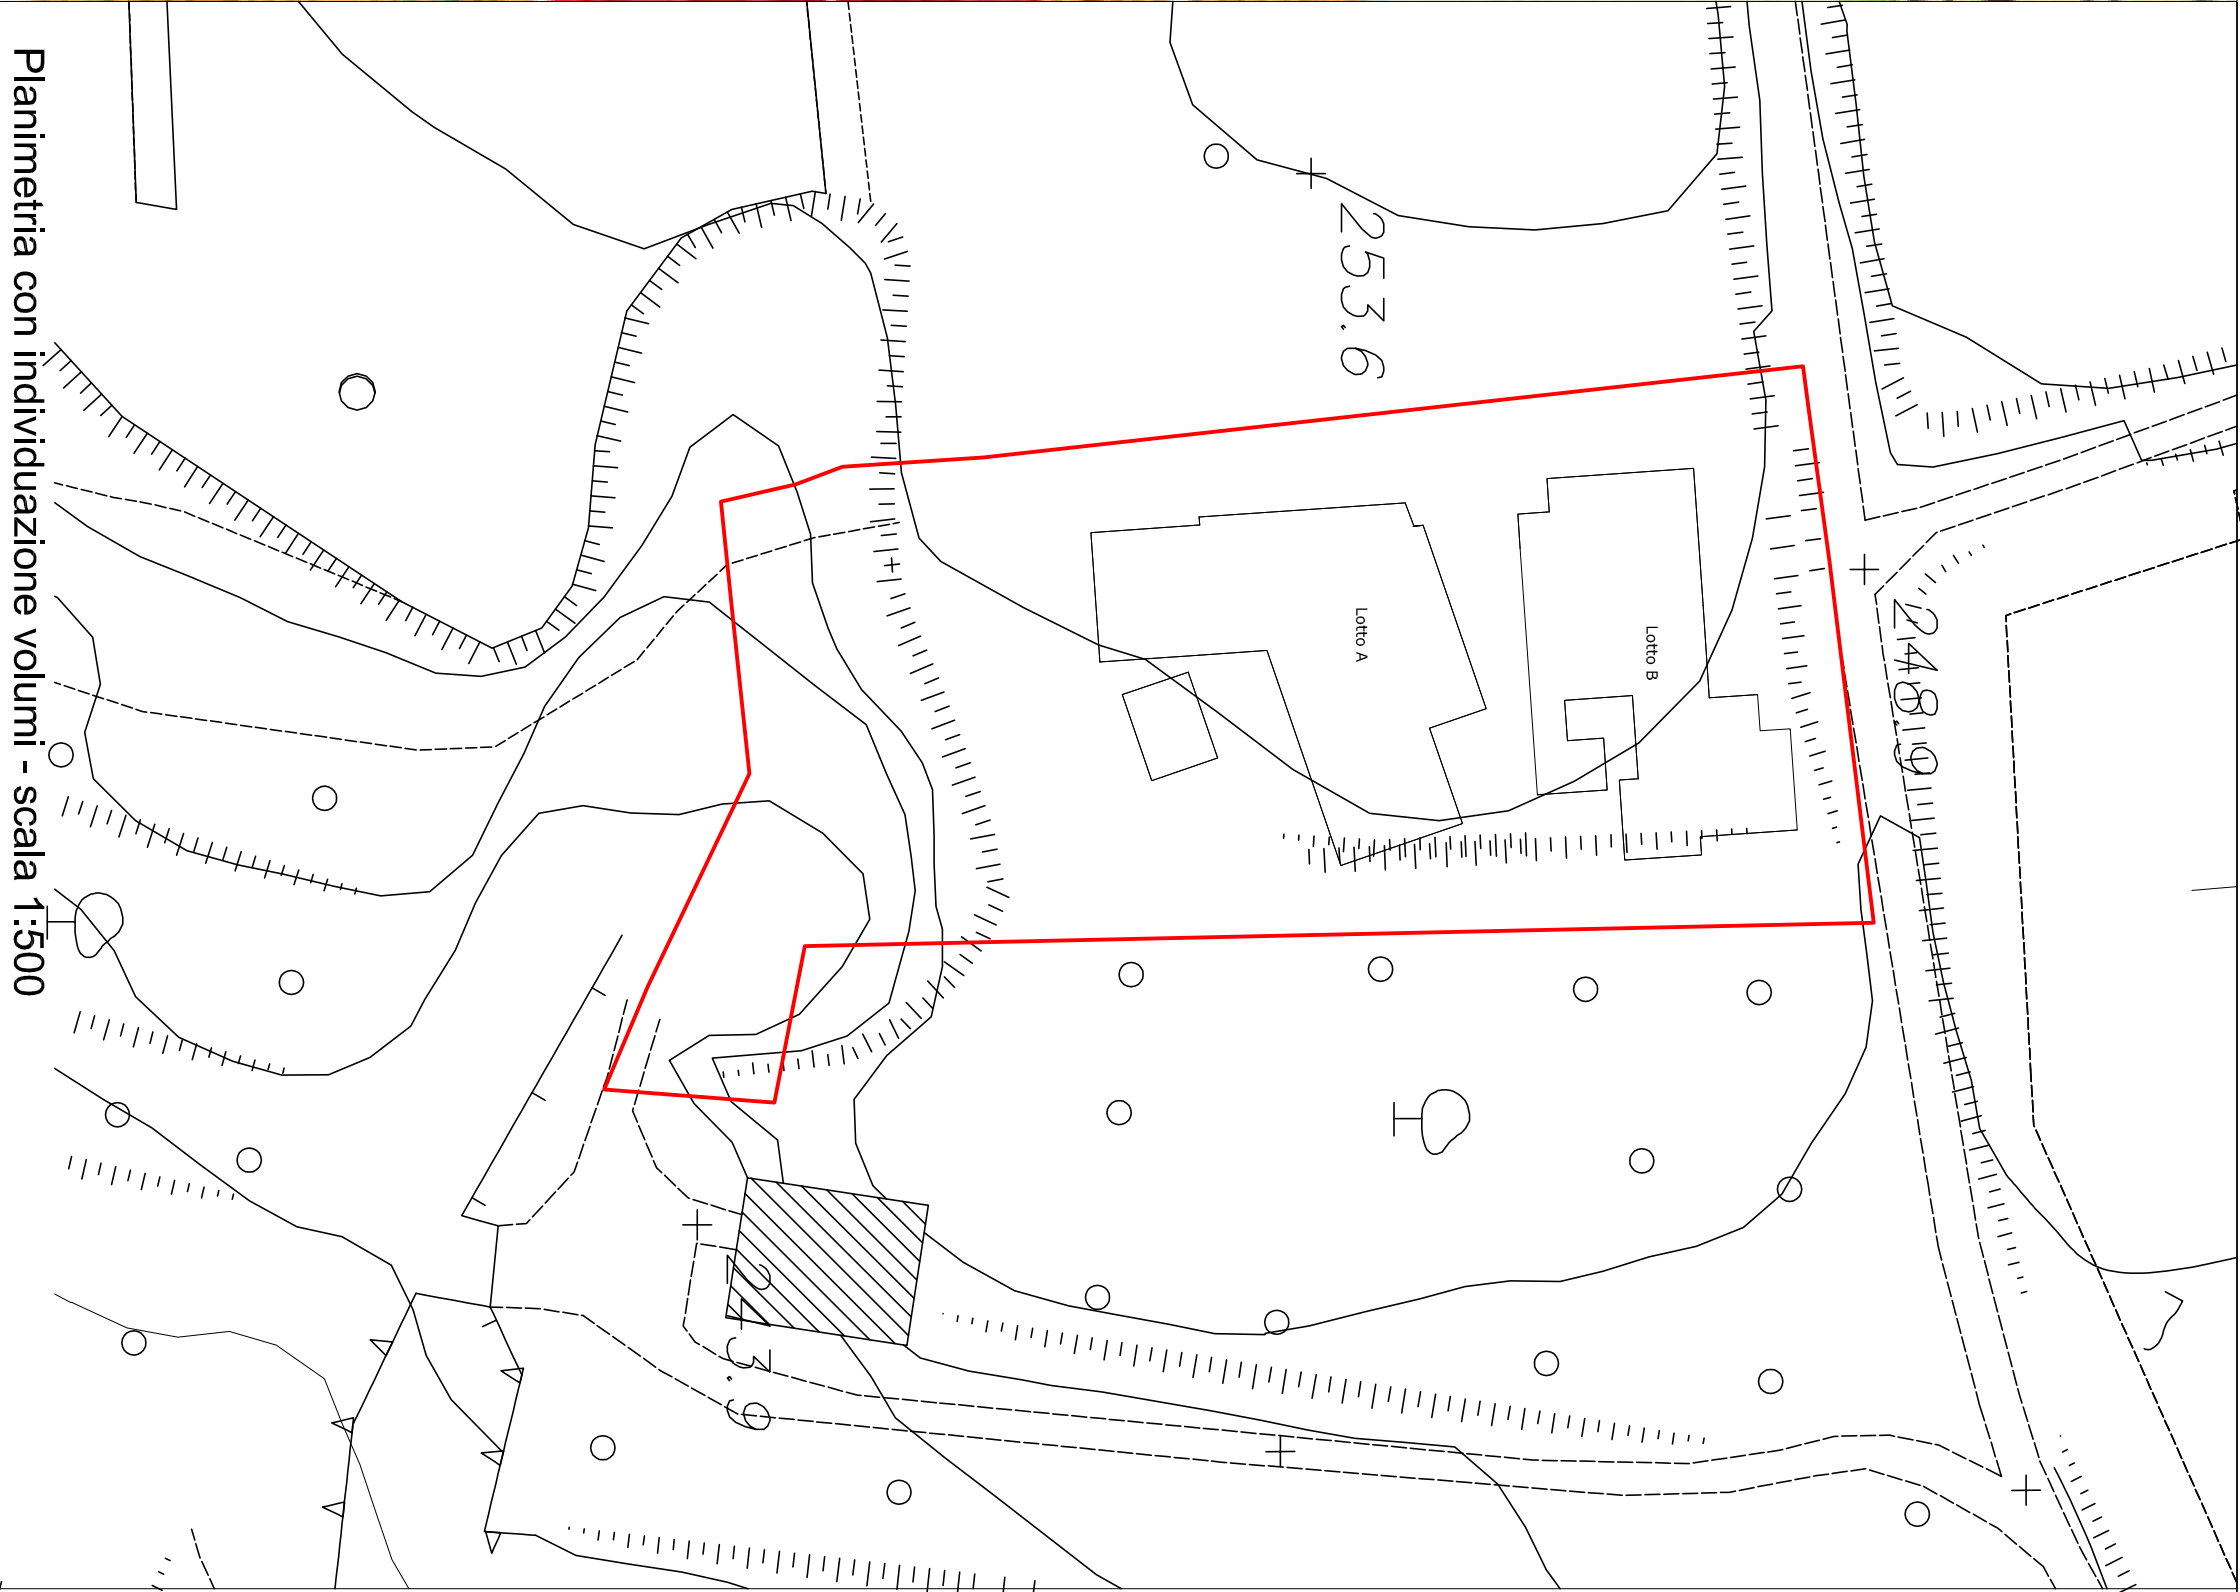

Planimetria con individuazione volumi - scala 1:500

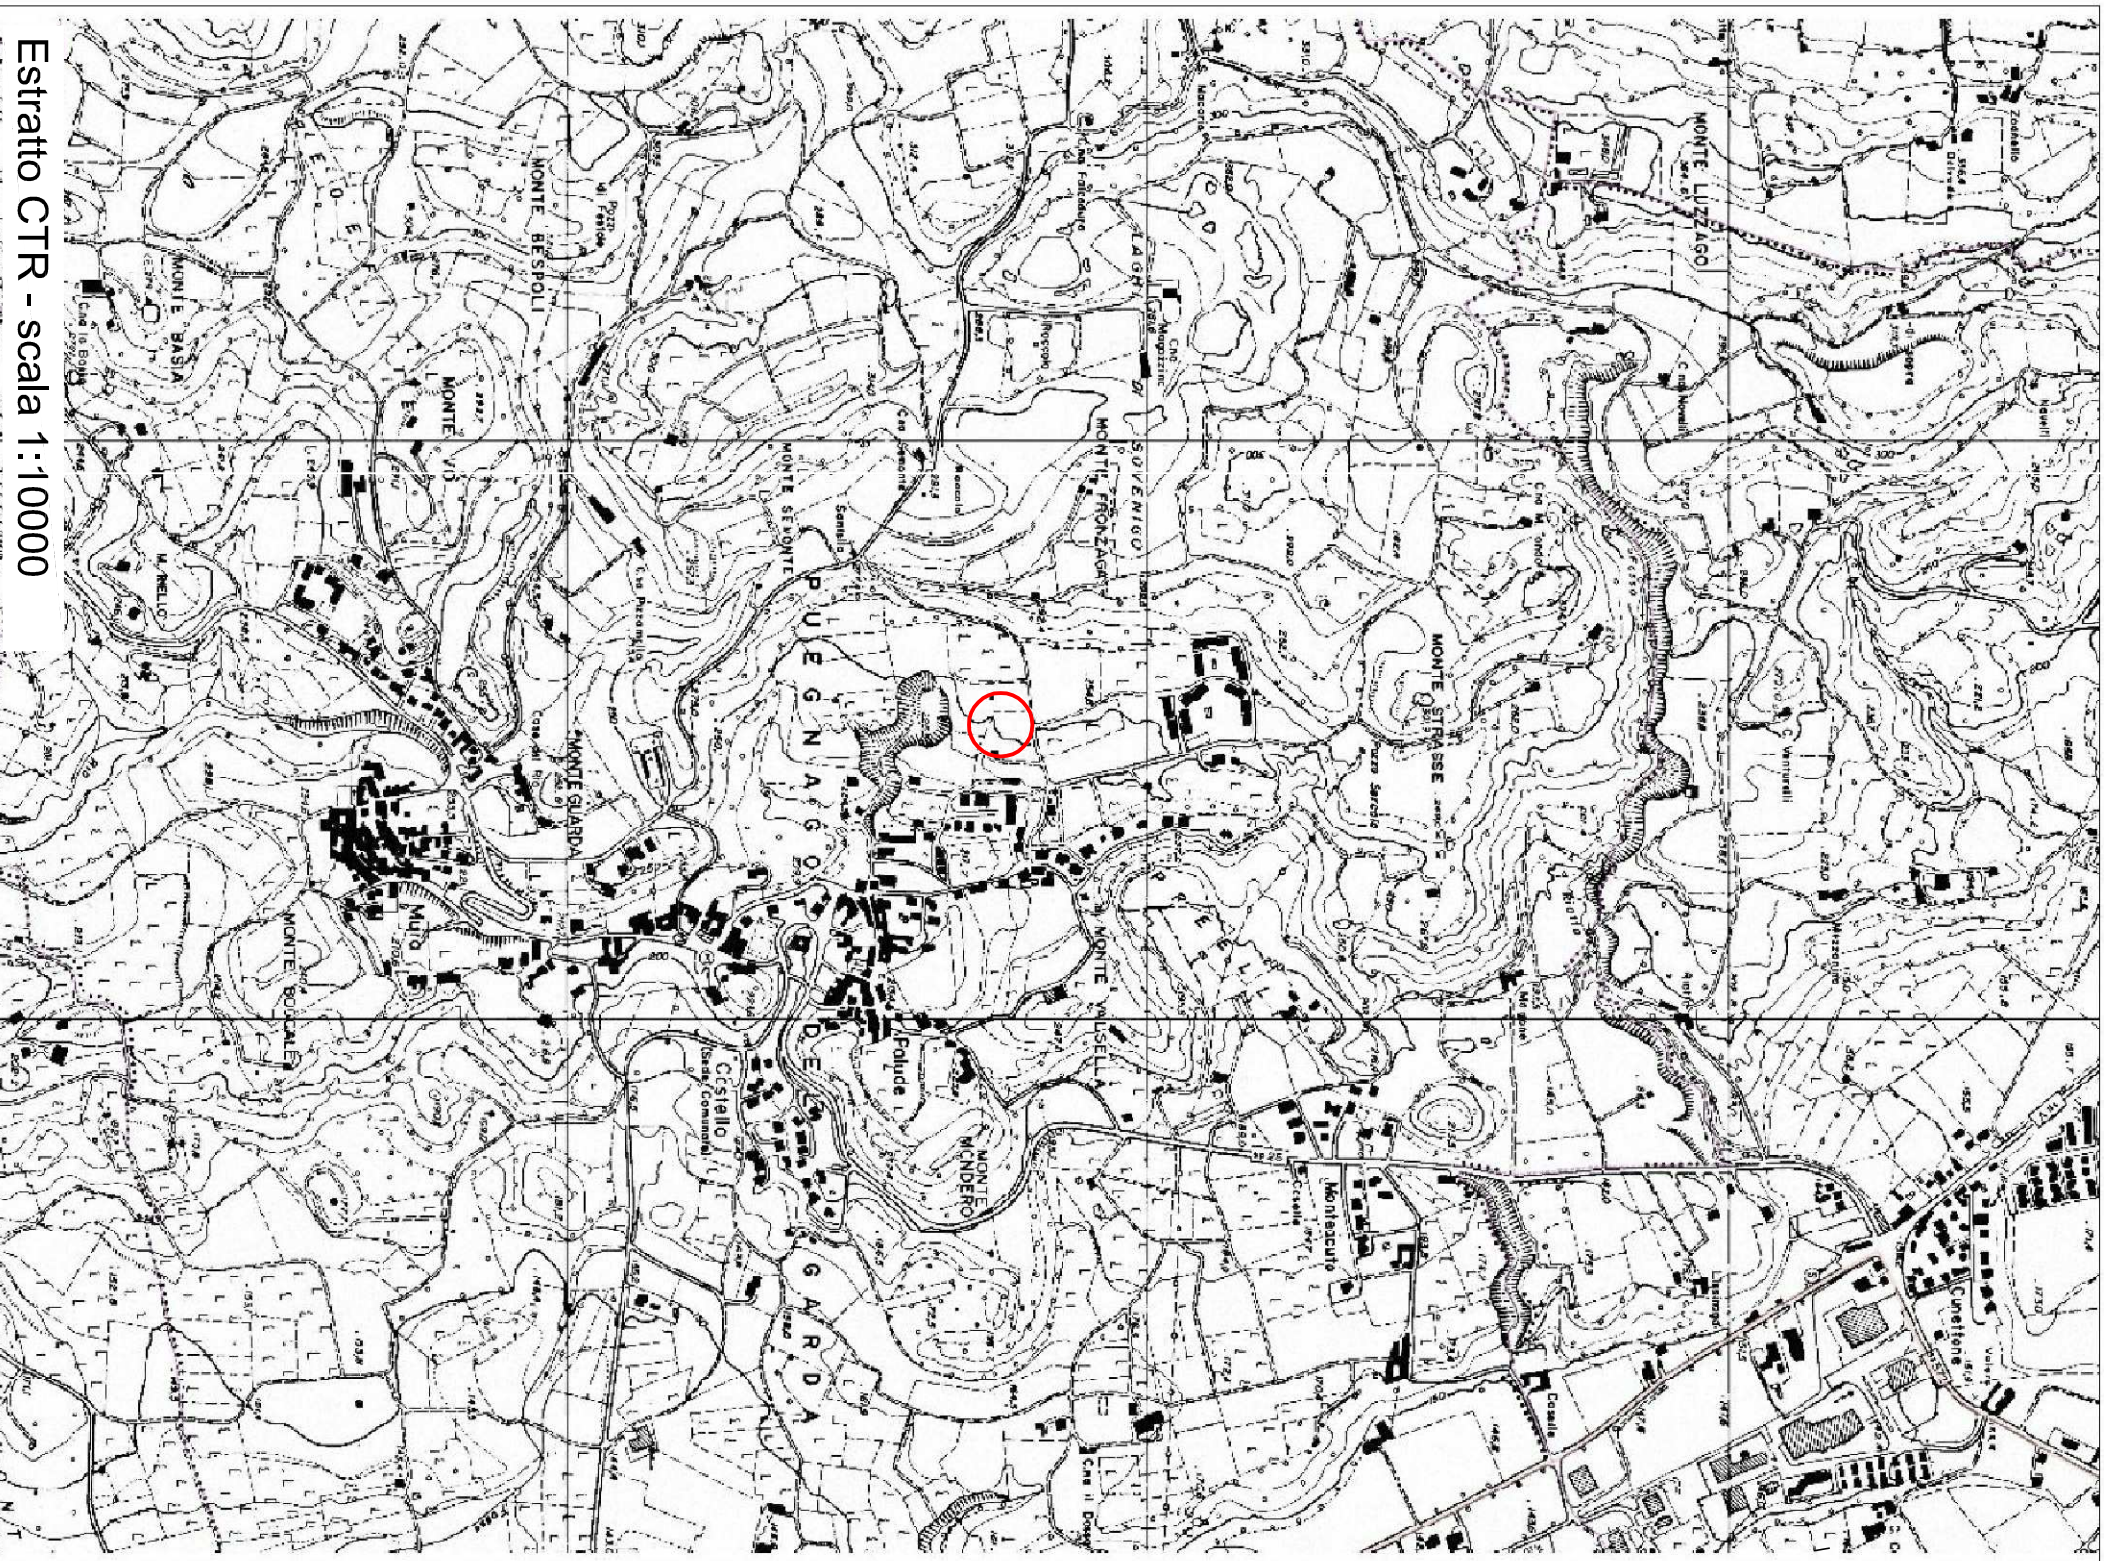

Estratto CTR - scala 1:10000

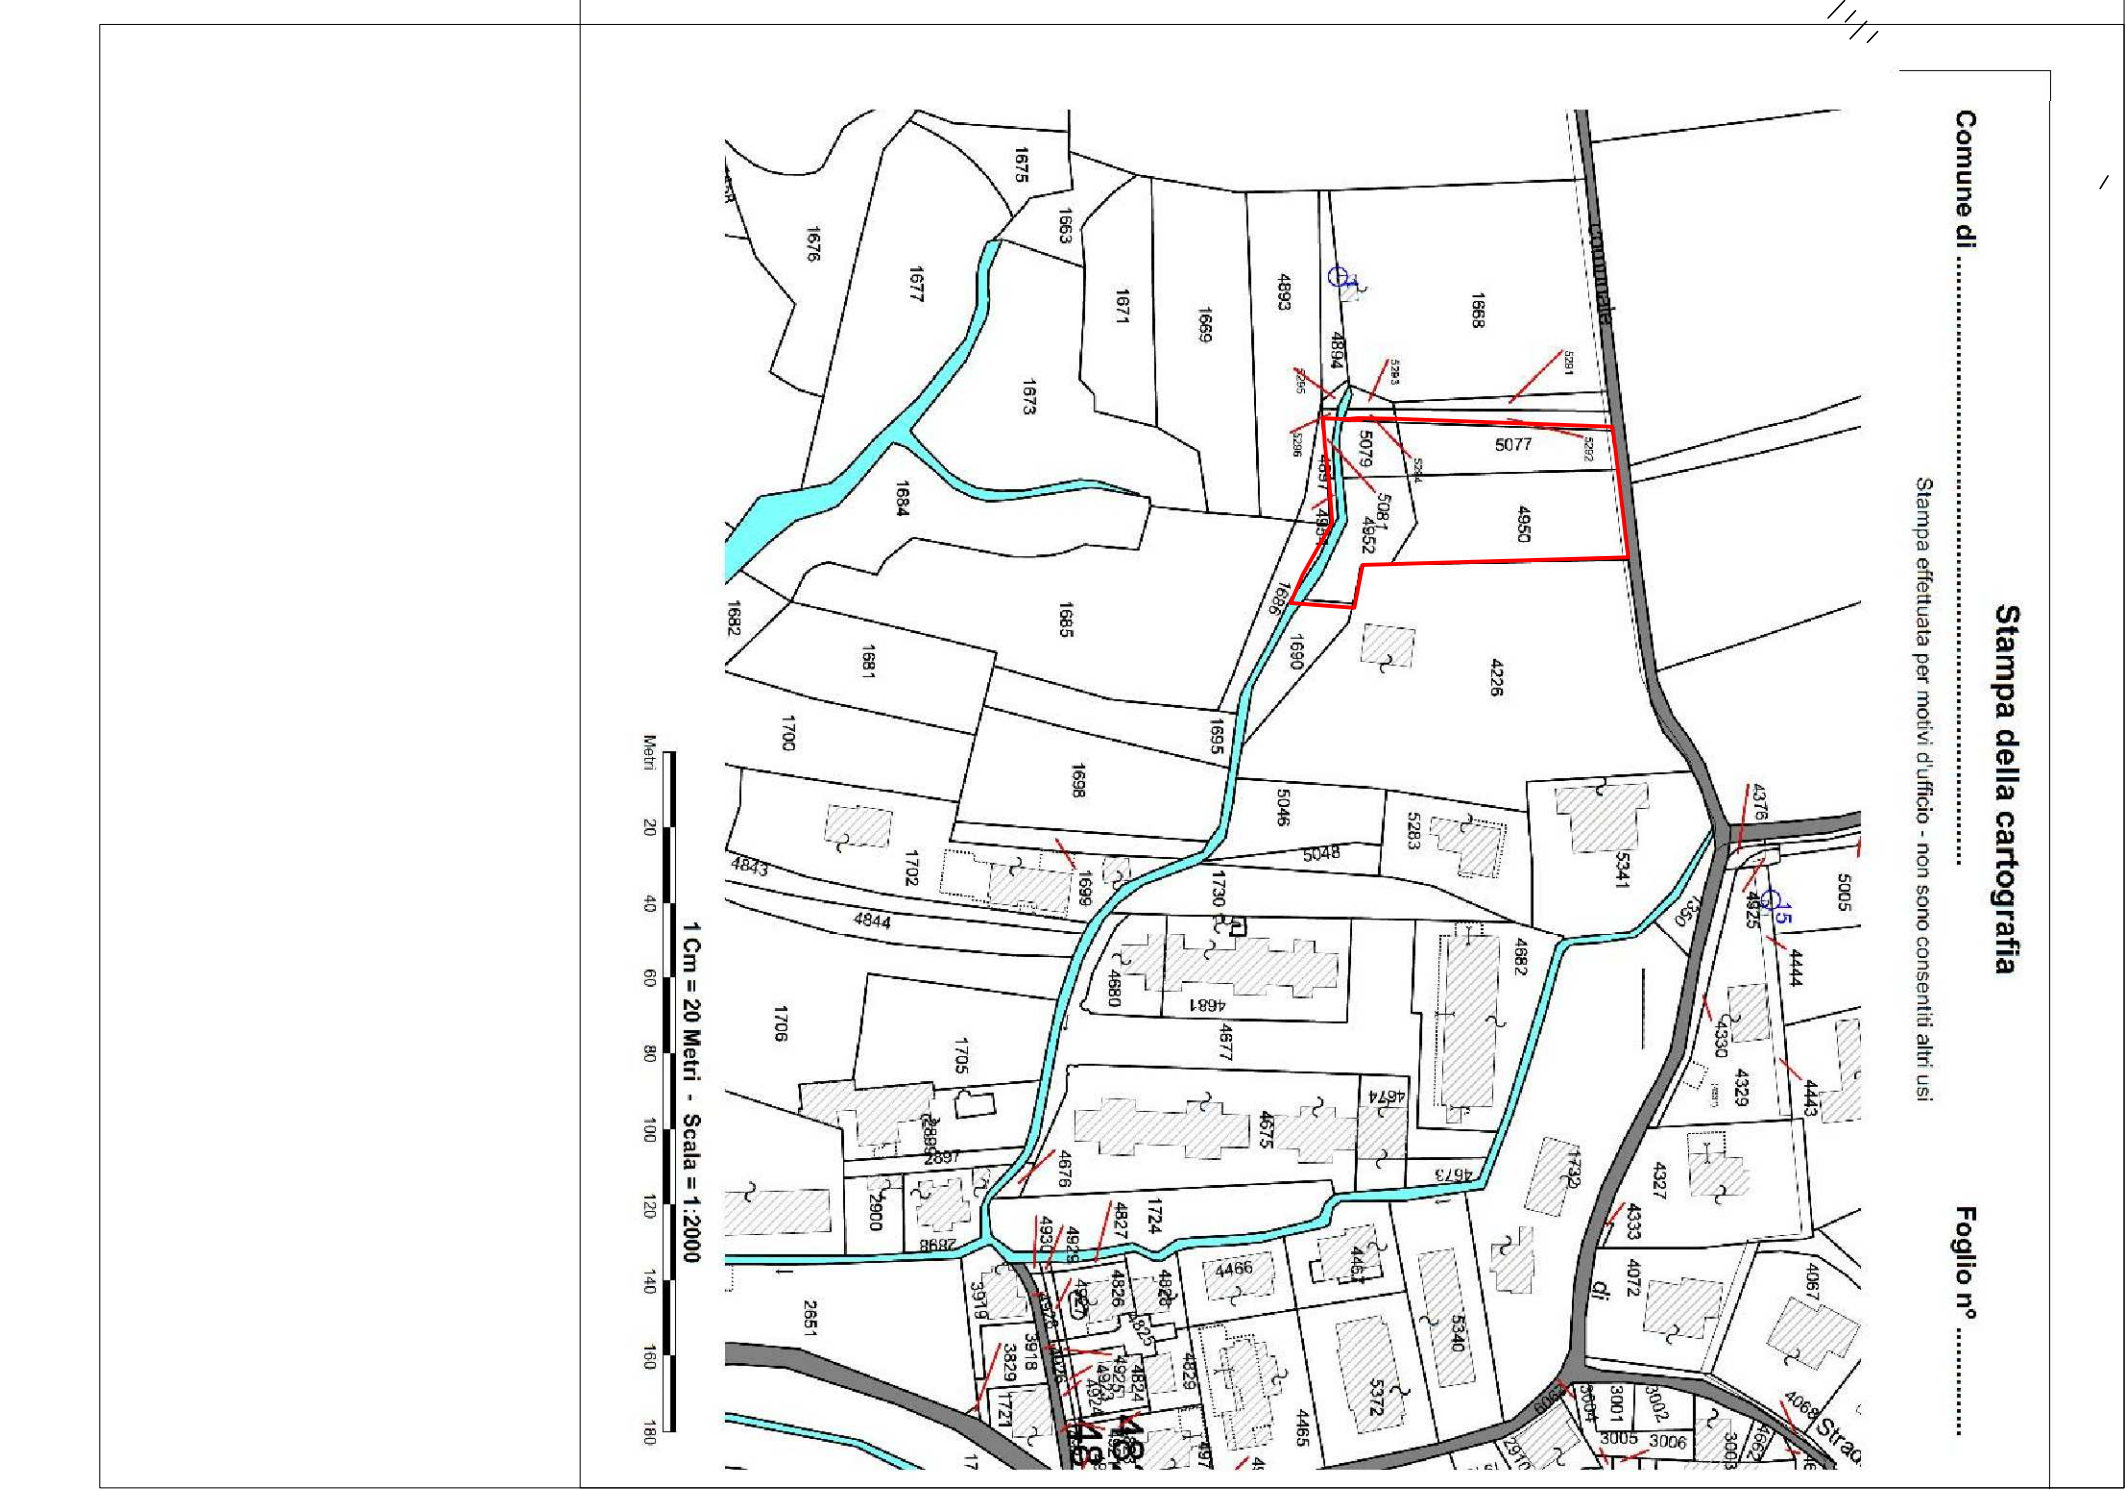

Estratto CTR - scala 1:10000