



PROFILO SCHEMA SMALTIMENTO ACQUE METEORICHE- TRATTO VIA PERTINI, VIA DON L. STURZO, VIA NAZIONALE - TRATTO A

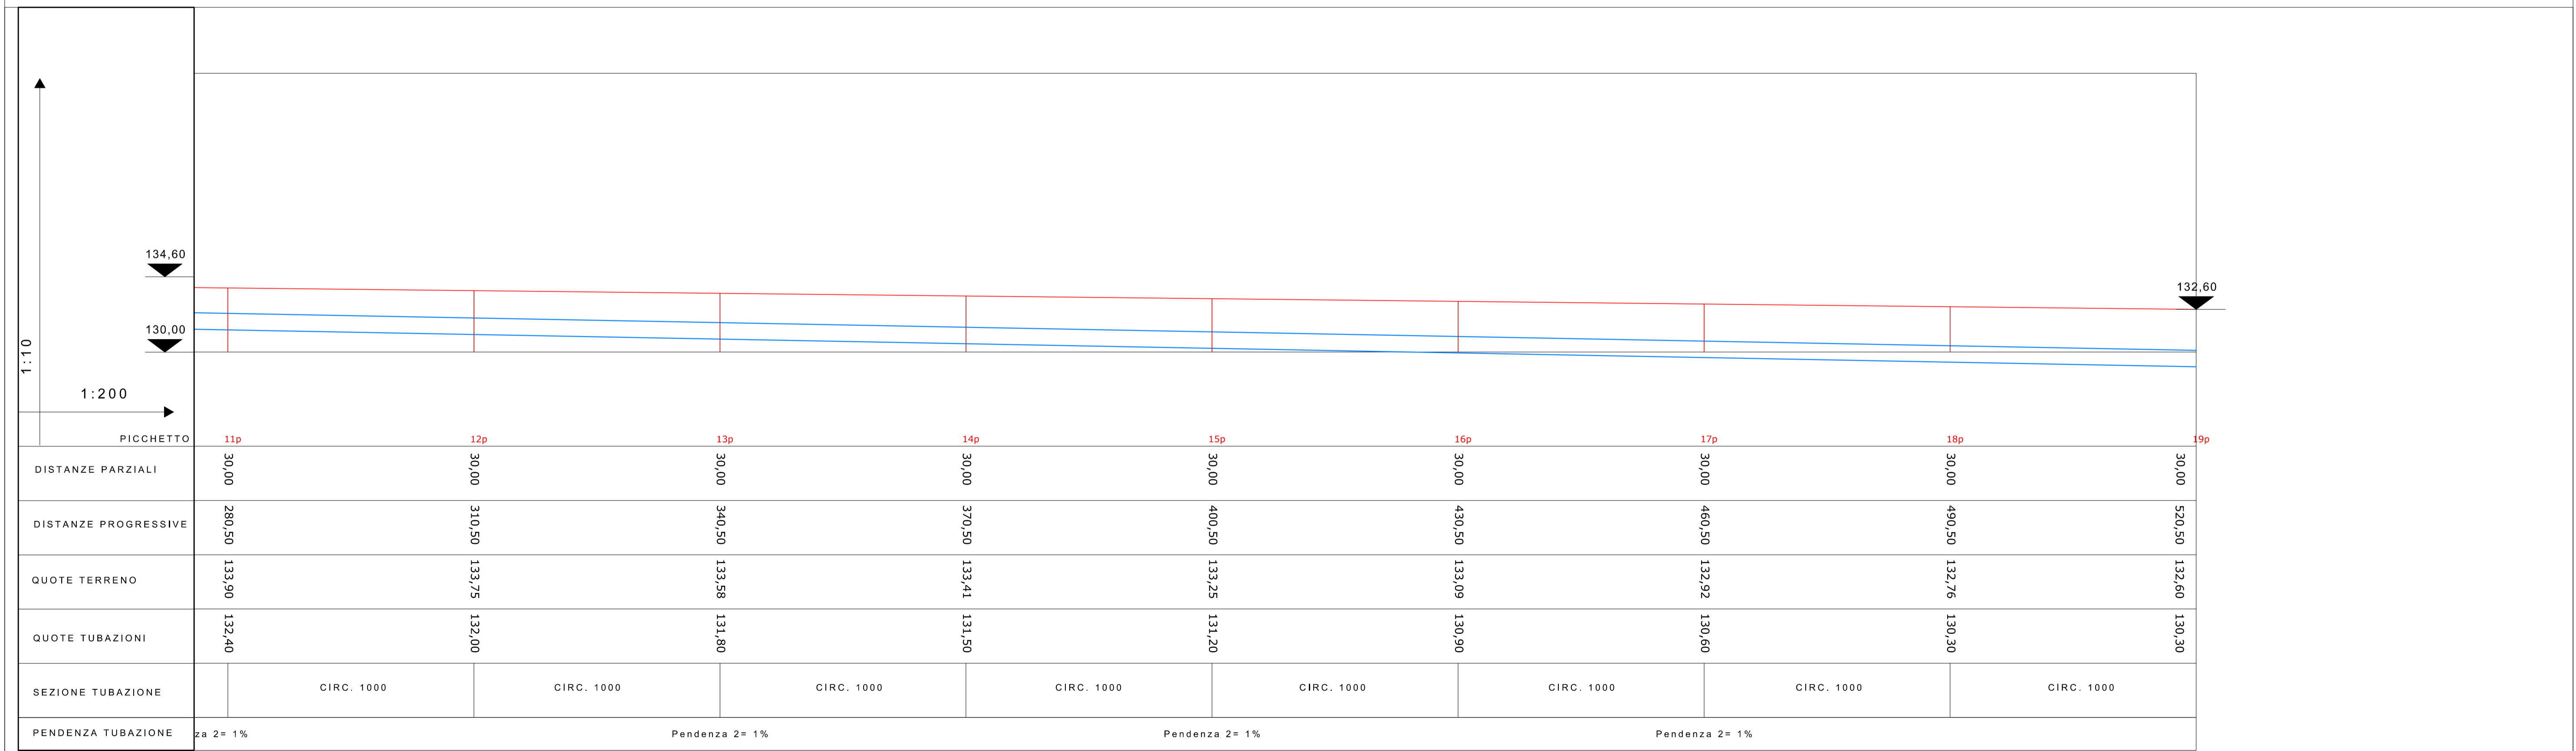

PROFILO SCHEMA SMALTIMENTO ACQUE METEORICHE- TRATTO VIA PERTINI, VIA DON L. STURZO, VIA NAZIONALE-TRATTO B

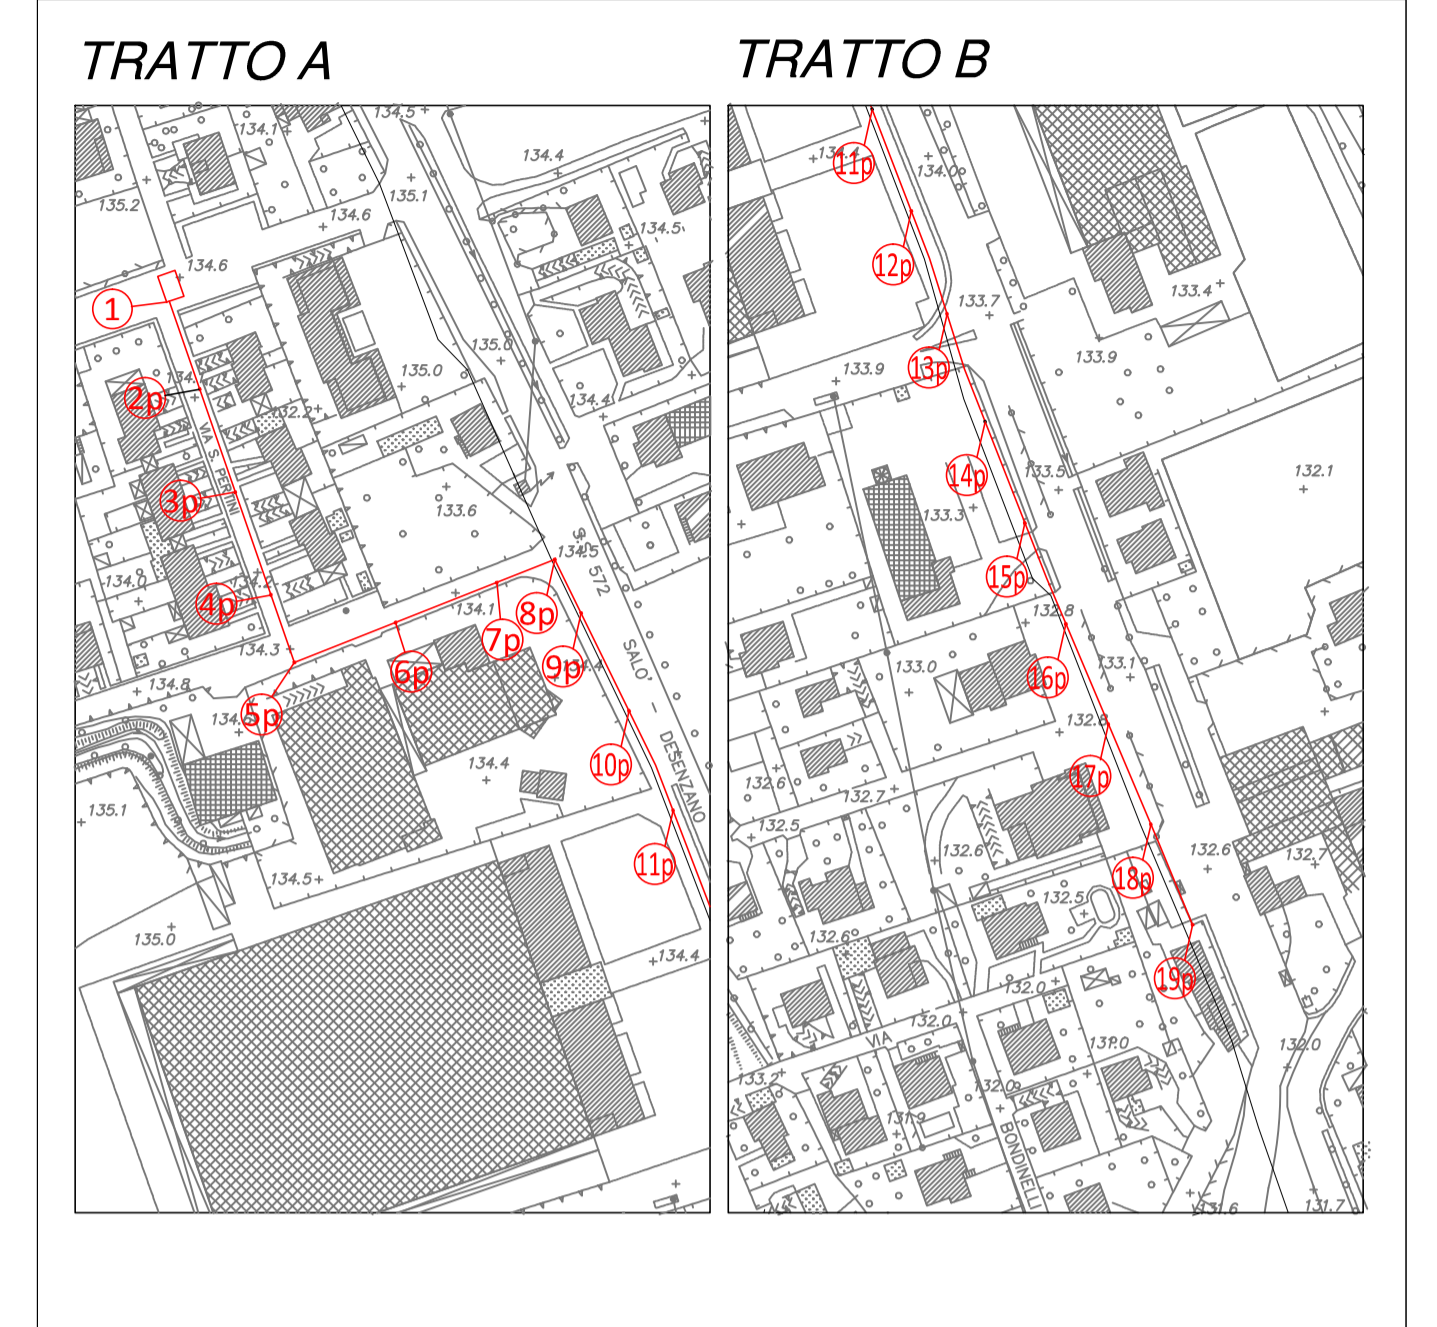

Comune di Puegnago del Garda Provincia di Brescia

INTERVENTI DI RIQUALIFICAZIONE E MANUTENZIONE DELLE PRINCIPALI RETI VIARIE COMUNALI

Fase di progettazione	<b>PROFILI</b> per sostituzione tubazioni tratto di fognatura comunale per acque bianche in Via Pertini, Via Don L. Sturzo, Via Nazionale	Data	Agosto 2014
PROGETTO ESECUTIVO		Tavola	2.2
Scale			
Planimetrie			
Profilista		Responsabile Unico del Procedimento	Collaboratore
Ing. CATIA SAVOLDI		Arch. STEFANIA BARONIO	Geom. MANUEL ZENI
C.S.P. e C.S.E.			
Geom. LUISA ANDREOLI			