
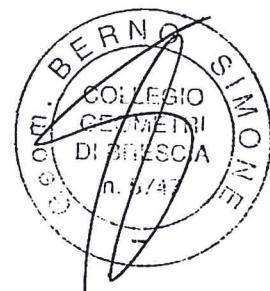


**Agenzia delle Entrate  
CATASTO FABBRICATI  
Ufficio Provinciale di  
Brescia**


Dichiarazione protocollo n. <b>del</b> <b>Planimetria di u.i.u. in Comune di Puegnago Sul Garda</b>	
<b>Via Provinciale</b> <b>civ. 2</b>	
<b>Identificativi Catastali:</b> Sezione: PUE Foglio: 6 Particella: 1761 Subalterno: 9	<b>Compilata da:</b> Berno Simone <b>Iscritto all'albo:</b> Geometri <b>Prov. Brescia</b> <b>N. 5747</b>

Scheda n. 1 Scala 1: 200

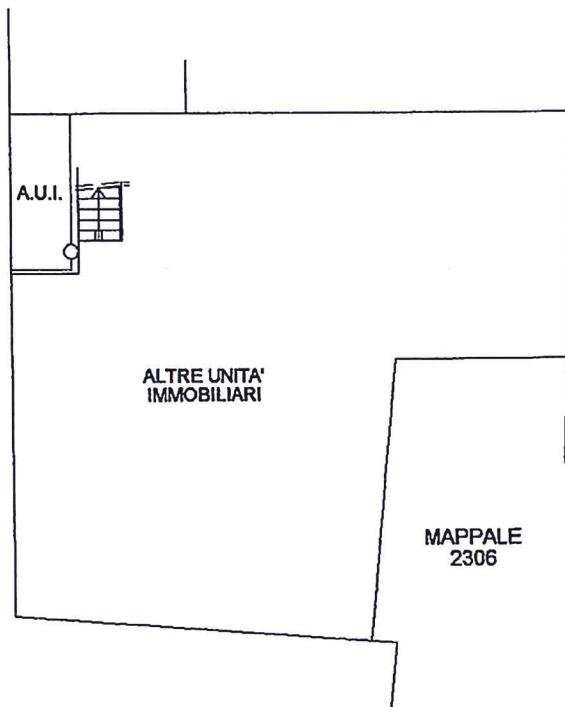

**PIANO PRIMO**

COMUNE DI PUEGNAGO DEL GARDA  
N.0004356 - 27.06.2018  
CAT. III CLASSE 15 ARRIVO  
FASCICOLO: 2018/1

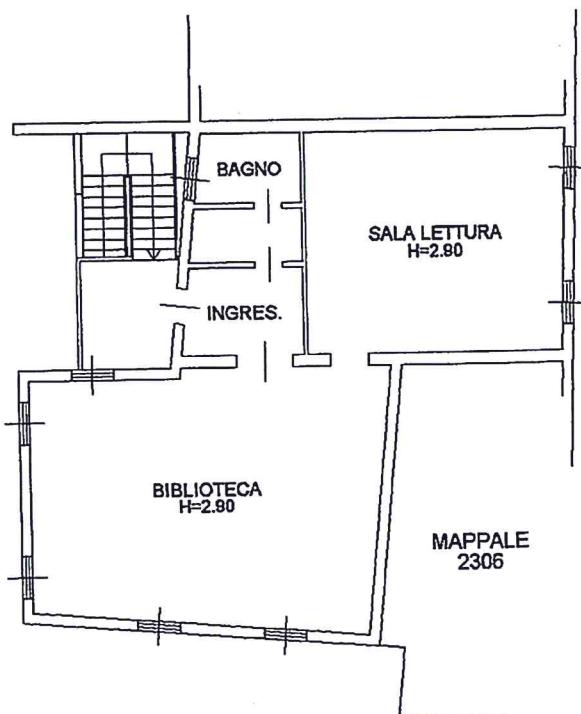

**PIANO SECONDO**